


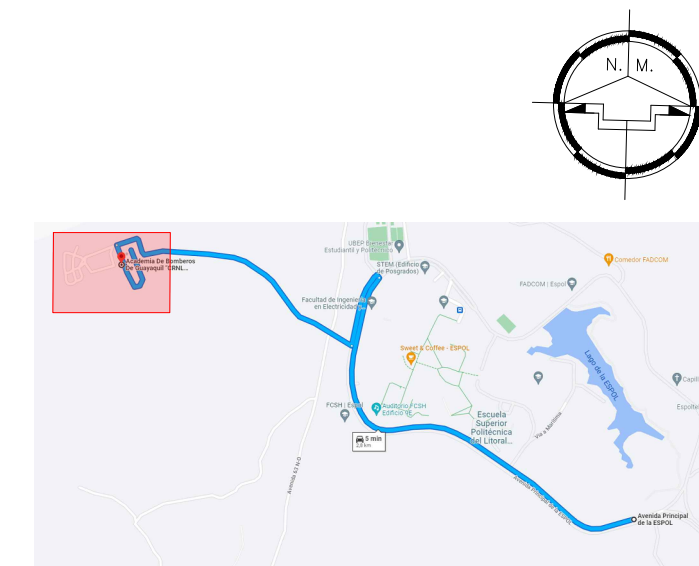

## UBICACIÓN



Arq. Jairo Parrales Parrales  
Administrador del contrato

CONSULTORÍA: "CONTRATACIÓN DE ESTUDIOS PREVIOS PARA LA AMPLIACIÓN DE LA ACADEMIA DE BOMBEROS GUAYAQUIL CRNL. GABRIEL GÓMEZ SÁNCHEZ"

Ubicación:  
**Cantón Guayaquil**

Contiene:  
**TC-DATOS-AACC DE BLOQUES: B-03, B-04.**

Empresa Consultora:

Arq. Jacques Carchi G.  
Reg. Prof.: G-5291

Responsable de Diseño:

Ing. Julio Campoverde Cárdenas  
Reg. Prof.: 03-09-2184  
Reg. Senescyt.: 1021-06-669179


MARZO 2023

Escala:  
**INDICADA**

Lámina:

**EL**


**007**

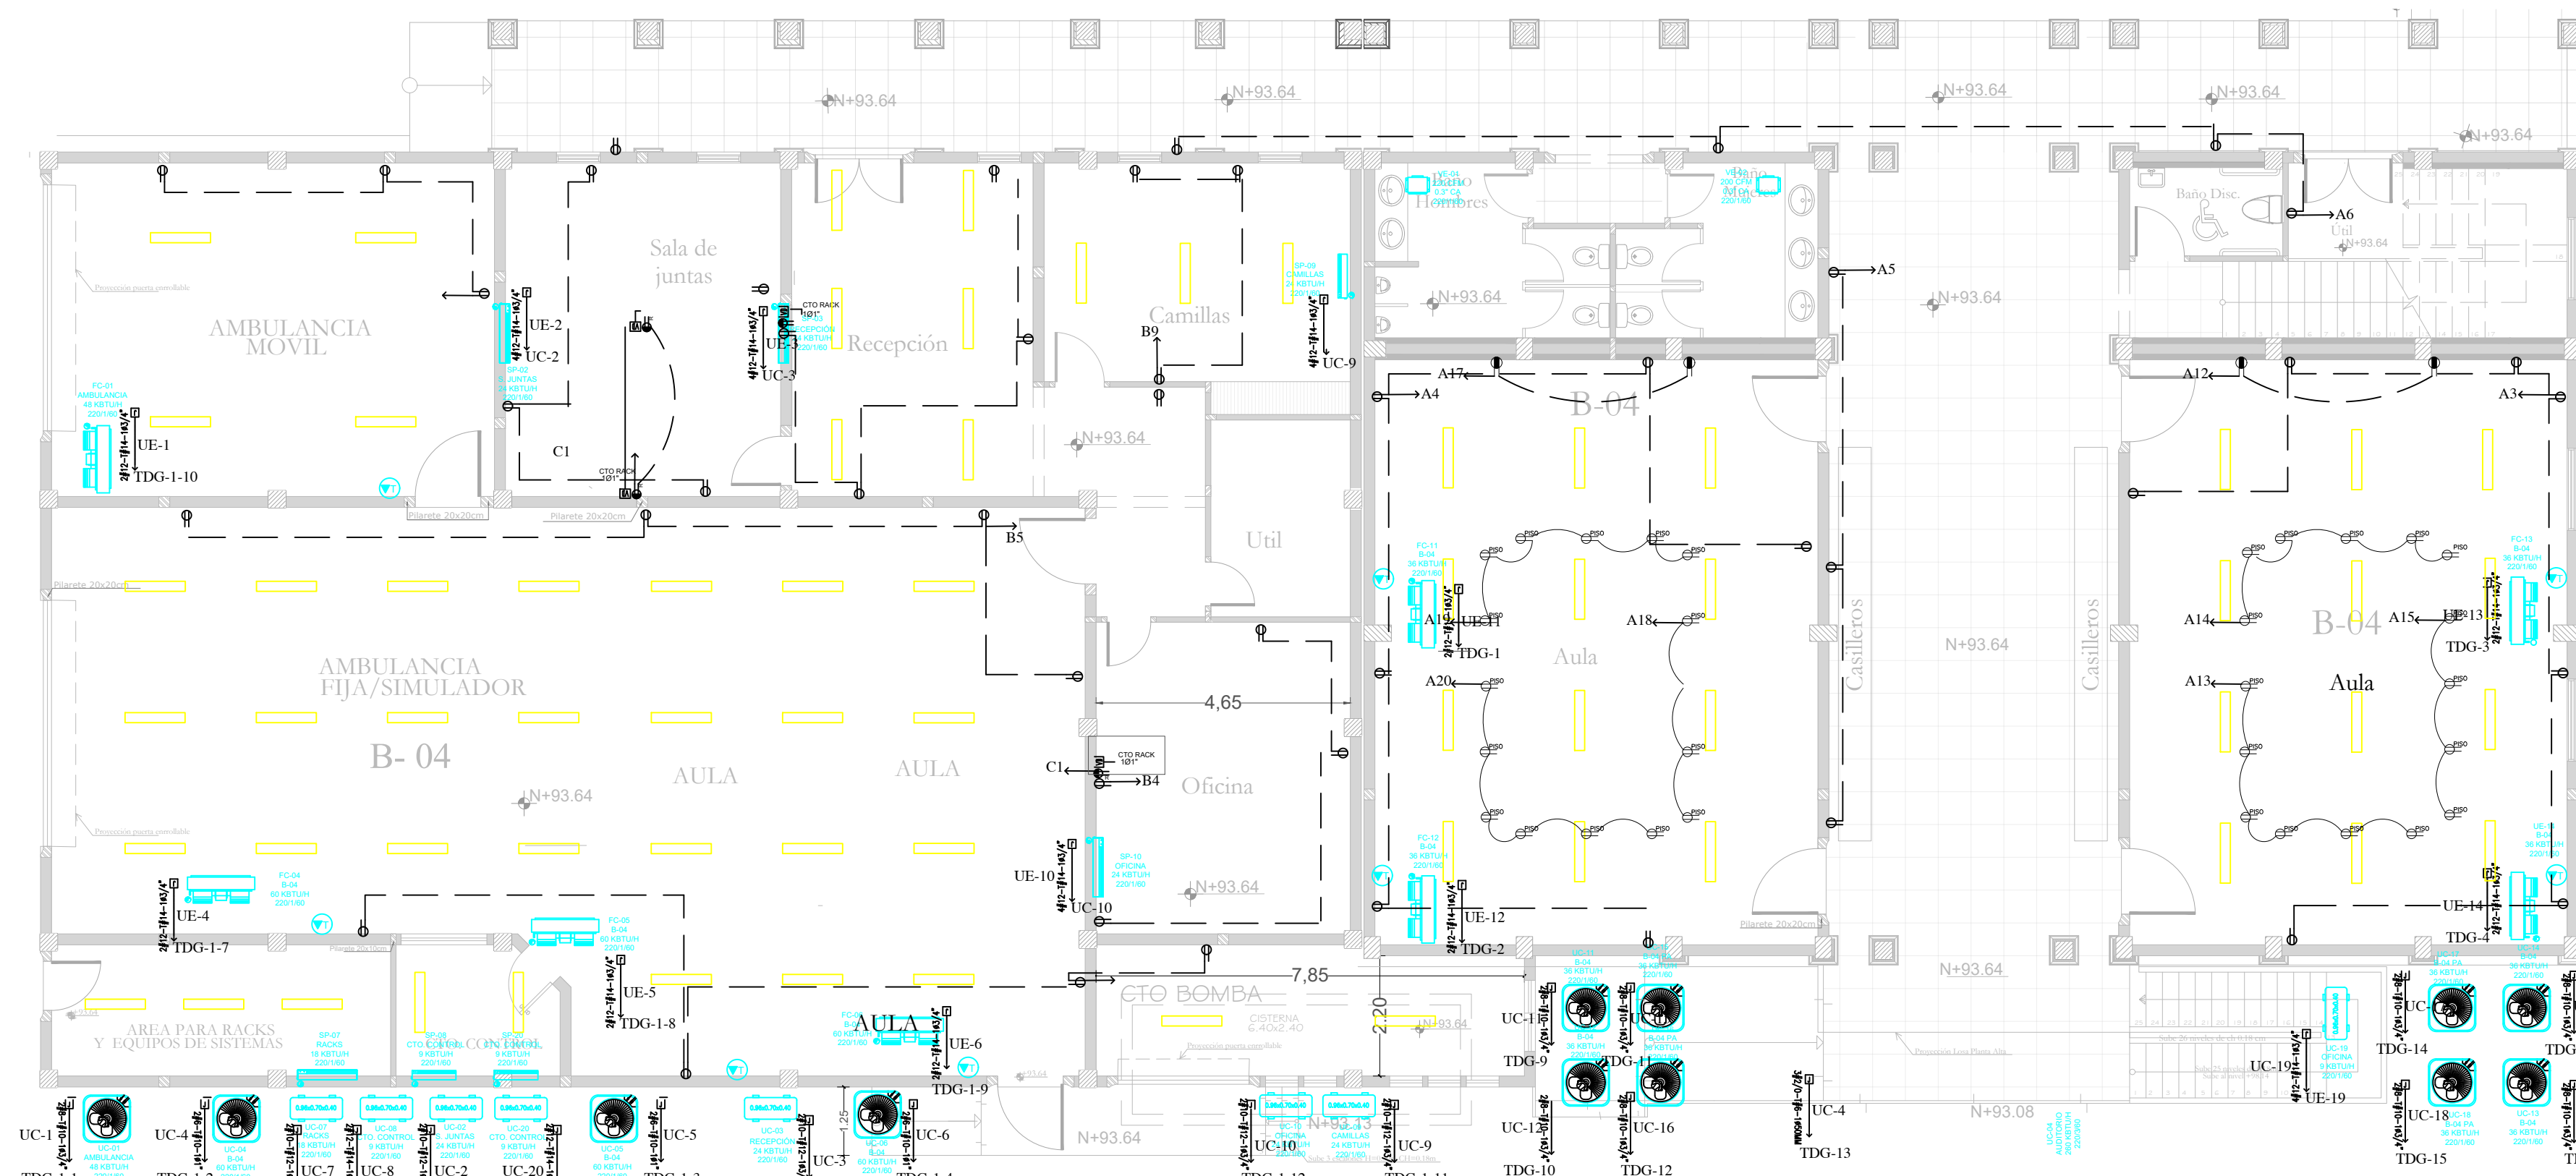


## SIMBOLOGIA

CAJA DE CONEXION CON PUESTA A TIERRA	SALIDA DE TOMACORRIENTE DOBLE 120v. h=0.30m
REFL. SOBREP. LED 120V-50W	USB
CAJA DE REGISTRO MT (90x90x90) CM	SALIDA DE TOMACORRIENTE DOBLE 120v. h=1.10m
CAJA DE REGISTRO BT (60x60x60) CM	AP
PANEL DE DISTRIBUCION	SALIDA DE TOMACORRIENTE DOBLE 120v. h=0.30m
TABLERO DE MEDICION	SALIDA DE TOMACORRIENTE DOBLE 120v. EXTERIOR h=0.30m
TABLERO DE DISTRIBUCION GENERAL	SALIDA DE TOMACORRIENTE 220v.
TABLERO DE DISTRIBUCION AIRE ACONDICIONADO	SALIDA DE TOMACORRIENTE 220v - 40 A
TABLERO BOMBAS AGUA POTABLE	SALIDA DE TOMACORRIENTE 220v - 50 A
CAJA DE REGISTRO BT (40x40x40) CM	IV
SALIDA DE DATOS/INTERNET	TE
SALIDA PLACA PORTERO	PE

PLANTA ALTA DE BLOQUE B-04  
ESCALA: 1\_100

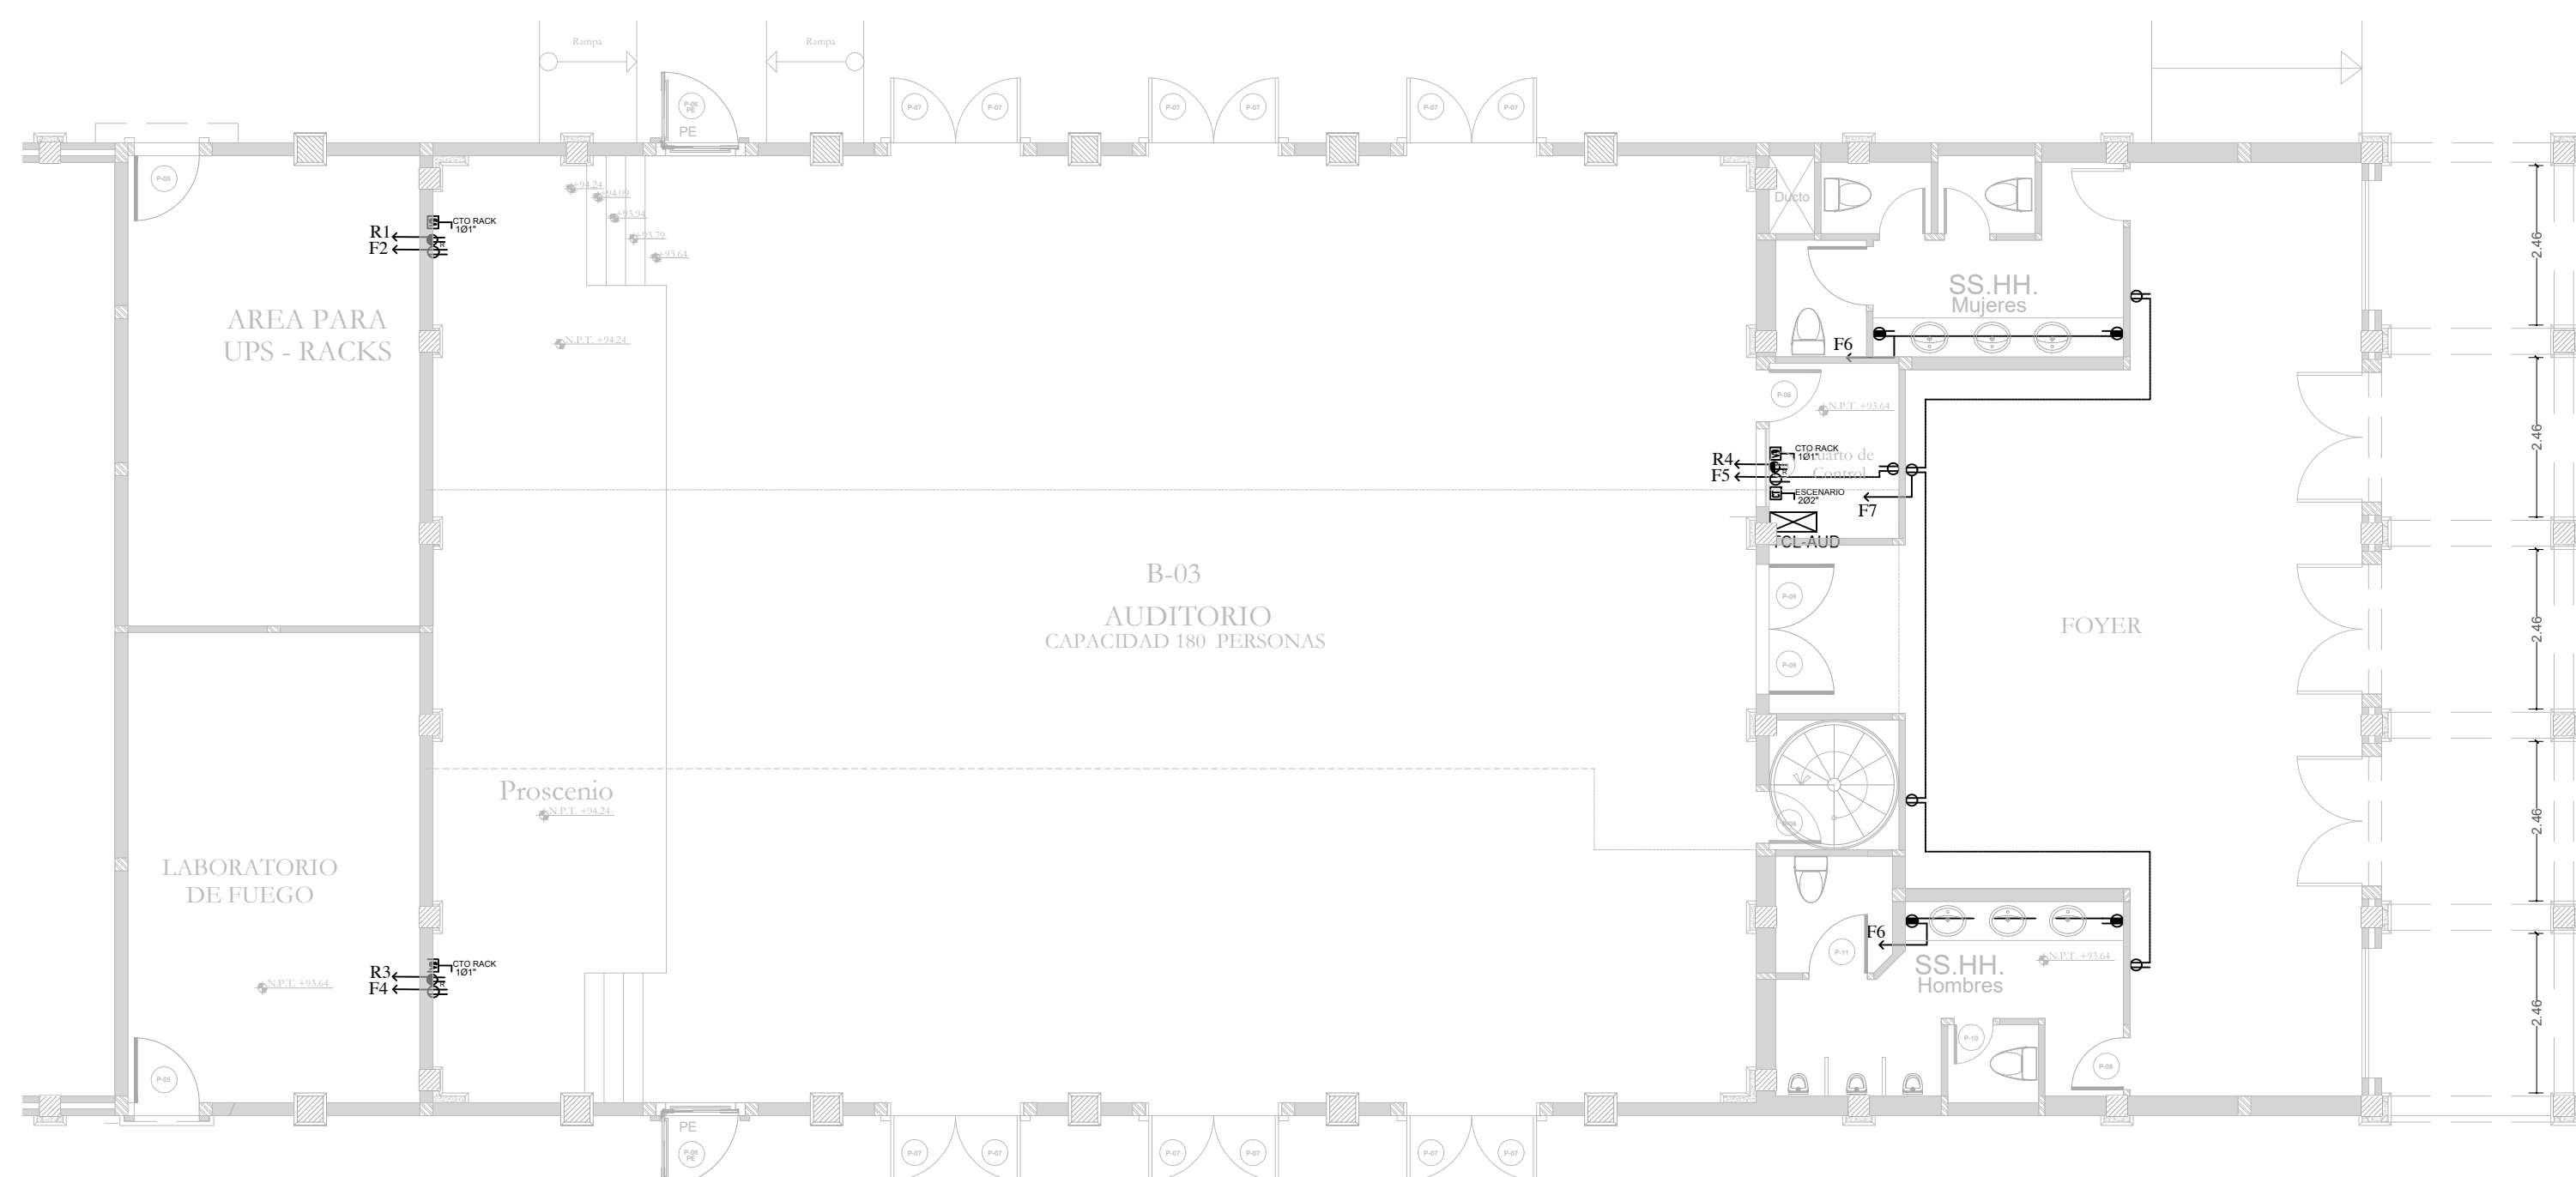

PLANTA DE BLOQUE B-03  
ESCALA: 1\_100

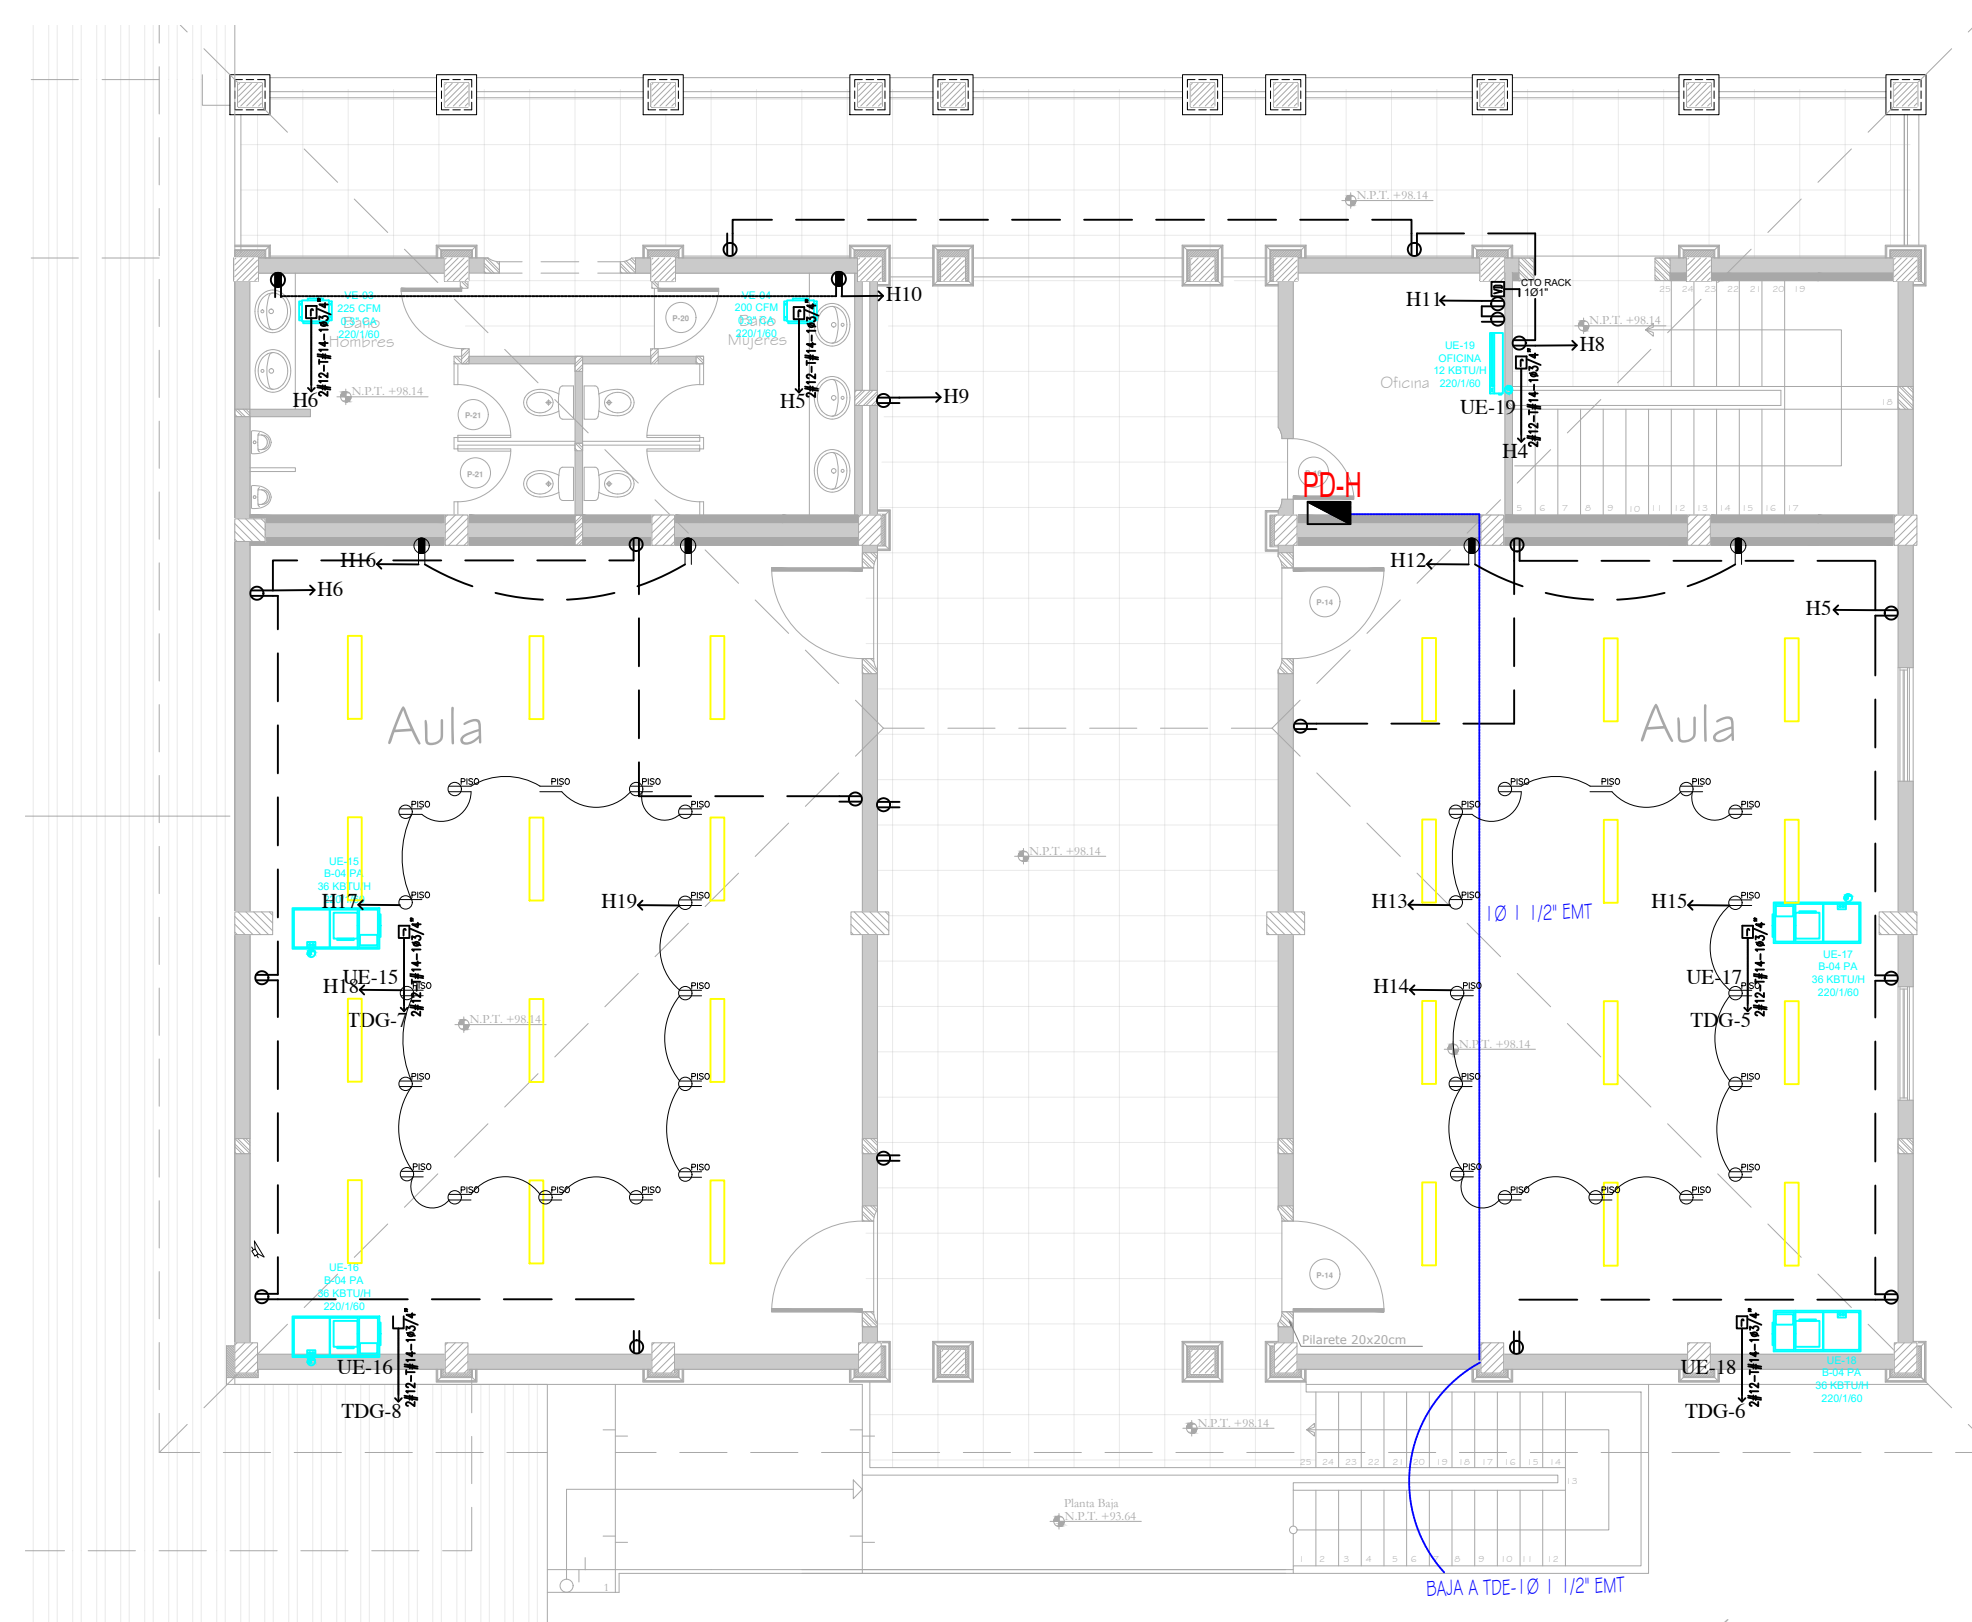

PLANTA ALTA DE BLOQUE B-04  
ESCALA: 1\_100