



Diseño de Audio y Video vigilancia
Emplazamiento General

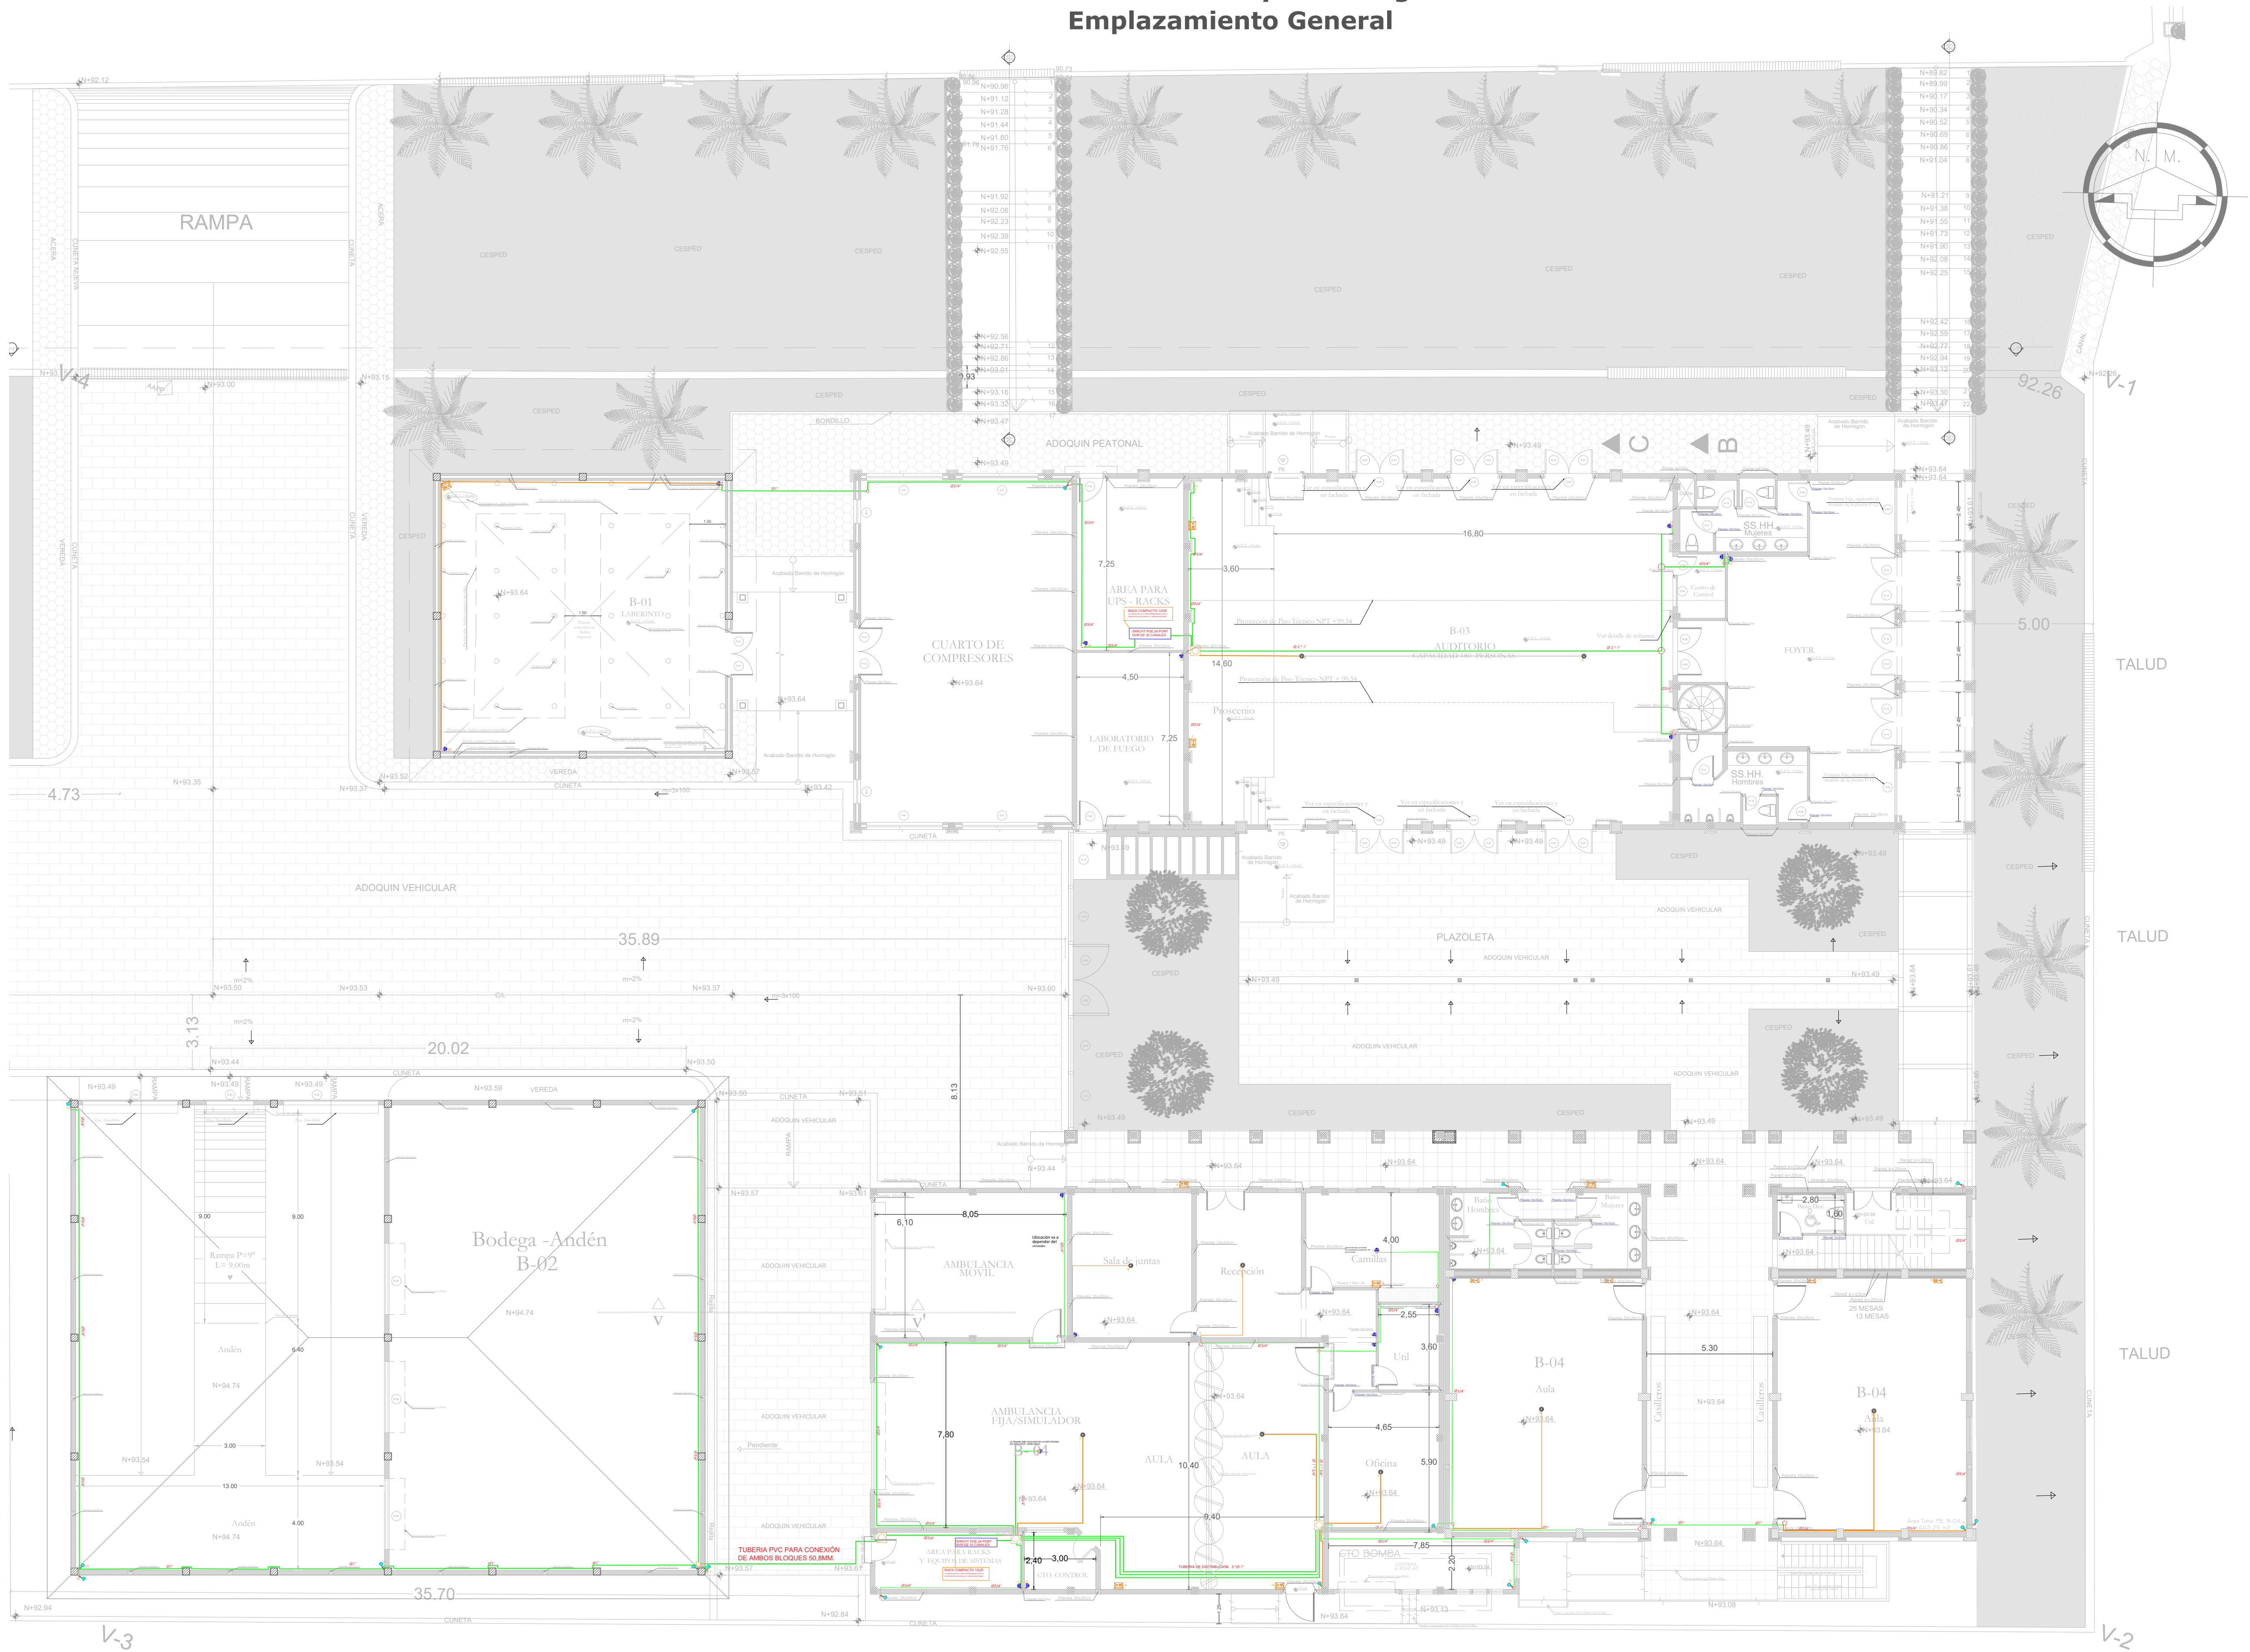

UBICACIÓN

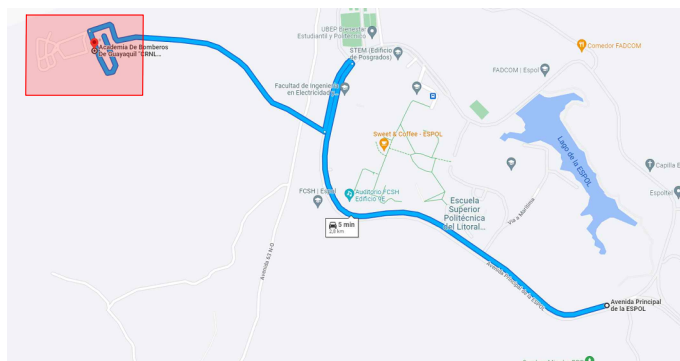

Arq. Jairo Parrales Parrales
Administrador del contrato

SIMBOLOGÍA.	
	CÁMARA TIPO DOMO.
	CÁMARA TIPO BALA.
	NVR DE 32 CANALES.
	SWICHT POE DE 24 PUERTOS GIGABIT.
	CAJA 20 CM * 20 CM.
	CAJETÍN HEXAGONAL 5".
	RACK COMPACTO 12 UR".
	ALTAVOZ
	ACCES POINT

Proyecto:
CONSULTORÍA: "CONTRATACIÓN DE ESTUDIOS PREVIOS PARA LA AMPLIACIÓN DE LA ACADEMIA DE BOMBEROS GUAYAQUIL CRNL. GABRIEL GÓMEZ SÁNCHEZ"

Ubicación:
Cantón Guayaquil

Contiene:
SISTEMA DE CCTV
Diseño de Audio y Video vigilancia
Emplazamiento General

Empresa Consultora:

JC PROYECTOS S.A
Arq. Jacques Carchi G.
Reg. Profesional: G-5291
Representante Legal

Responsable de Diseño:

Ing. Julio Campoverde Cárdenas
Reg. Prof.: 03-09-2184
Reg. Senescyt.: 1021-06-6691979

Fecha:
MARZO 2023

Escala:
1:125

Código:

Lámina:

CCTV

001